



# MĚSTSKÝ ÚŘAD BYSTRICE POD HOSTÝNEM

ODBOR DOPRAVNĚ SPRÁVNÍ

Sp. zn. ODS 22/2016 LaLe2  
čj. MUBPH 1957/2016

Vyřizuje: Ing. Ladislav Ležák  
Tel./fax: 573 501 961  
E-mail: lezak@mubph.cz  
Datum: 27.01.2016

Obec Osíčko  
IČ: 00287563  
Osíčko 56  
768 61 BYSTRICE P. H.

<b>Obecní úřad OSÍČKO</b>	
Došlo dne:	27. 1. 2016
Číslo jednací:	17/2016

## VEŘEJNÁ VYHLÁŠKA

### Oznámení o zveřejnění návrhu opatření obecné povahy

Městský úřad Bystřice pod Hostýnem, Odbor dopravně správní jako příslušný obecní úřad obce s rozšířenou působností podle § 124 odst. 6 zákona č. 361/2000 Sb., o provozu na pozemních komunikacích a o změnách některých zákonů (zákon o silničním provozu), ve znění pozdějších předpisů (dále jen „zákon o provozu na pozemních komunikacích“), oprávněný ke stanovení místní úpravy provozu na silnicích II. a III. třídy, na místních komunikacích a na veřejně přístupných účelových komunikacích, postupem v souladu s § 172 zákona č. 500/2004 Sb., správní řád, ve znění pozdějších předpisů (dále jen „správní řád“), oznamuje zveřejnění

#### **návrhu stanovení místní úpravy provozu na místní komunikaci u Obecního domu v obci Osíčko**

Městský úřad Bystřice pod Hostýnem, Odbor dopravně správní, na základě písemné žádosti Obce Osíčko, zastoupeného starostou Václavem Smolkou, IČO 00287563, Osíčko 56, 768 61 Bystřice pod Hostýnem (dále jen „žadatel“) ze dne 20.01.2016, po předchozím písemném vyjádření Policie České republiky, Krajského ředitelství Policie Zlínského kraje, Dopravního inspektorátu Kroměříž, vydaném pod č. j. KRPZ-125188-1/ČJ-2015-150806 dne 07.12.2014 a písemném stanovisku Ředitelství silnic Zlínského kraje, příspěvková organizace, Odd. majetkové správy, Kotojedy 56, 767 23 Kroměříž pod zn.: RSZKKM00034/16-228 ze dne 11.01.2016

#### **stanoví**

ve smyslu ustanovení § 77 odst. 1 písmene c) zákona o provozu na pozemních komunikacích a vyhlášky č. 294/2015 Sb., kterou se provádějí pravidla provozu na pozemních komunikacích (dále jen „vyhláška č. 294/2015 Sb.“), následující trvalou úpravu provozu a s tím související užití dopravních značek na pozemních komunikacích.

- Místo trvalé úpravy:** **místní komunikace obec Osíčko, u Obecního domu v místě napojení na silnici II/150, v místě napojení odstavné plochy na silnici II/150 a v místě napojení na místní komunikaci, dle přiložené situace**
- Důvod trvalé úpravy:** **omezení vjezdu vozidel, jejichž okamžitá hmotnost přesahuje 12 t**
- Termín trvalé úpravy:** **trvale po uplynutí vývěsní doby opatření obecné povahy**
- Způsob vyznačení:** **dle přiložené situace 1 a situace 2**

- **3x umístit DZ č. B 13 „Zákaz vjezdu vozidel, jejichž okamžitá hmotnost přesahuje vyznačenou mez“ s údajem „12t“ s dodatkovou tabulkou č. E 13 s textem „MIMO VOZIDEL S POVOLENÍM OÚ OSÍČKO“**

**Dodržet:**

1. ustanovení vyhlášky č. 294/2015 Sb.,
2. TP 65 „Zásady pro dopravní značení na pozemních komunikacích“, v platném znění,
3. ČSN EN 1436 a ČSN EN 12899-1, v platném znění,
4. umístění dopravního značení provede oprávněná osoba, která má platná oprávnění pro provádění těchto prací a prokáže způsobilost pro zajištění jakosti při provádění a umísťování dopravního značení,
5. náklady spojené s umístěním, správou a odstraněním DZ hradí žadatel.

Návrh místní úpravy provozu, který žadatel předložil formou situace dopravního značení, je vyvěšen k veřejnému nahlédnutí na úřední desce Městského úřadu Bystřice pod Hostýnem a Obecního úřadu obce Osíčko a také způsobem umožňující dálkový přístup po dobu 15 dnů.

Městský úřad Bystřice pod Hostýnem vyzývá dotčené osoby, jejichž práva a povinnosti nebo zájmy mohou být opatřením obecné povahy přímo dotčeny, v souladu s ustanovením § 172 odst. 1 správního řádu, k uplatnění písemných odůvodněných námitek nebo připomínek u zdejšího správního orgánu,

a to nejpozději ve lhůtě 30 dnů ode dne jeho zveřejnění.

Zmeškání úkonu nelze prominout.

**Odůvodnění:**

Městský úřad Bystřice pod Hostýnem, Odbor dopravně správní obdržel dne 20.01.2016 písemnou žádost Obce Osíčko, zastoupeného starostou Václavem Smolkou, IČO 00287563, Osíčko 56, 768 61 Bystřice pod Hostýnem o stanovení místní úpravy provozu na místní komunikaci v obci Osíčko. Jedná se o vyznačení 3 ks DZ č. B 13 „Zákaz vjezdu vozidel, jejichž okamžitá hmotnost přesahuje vyznačenou mez“ s údajem „12t“ s dodatkovou tabulkou č. E 13 s textem „MIMO VOZIDEL S POVOLENÍM OÚ OSÍČKO“ z důvodu nepříznivého šířkového uspořádání předmětné místní komunikace.

Žádost byla podložena souhlasným písemným vyjádřením Policie České republiky, Krajského ředitelství Policie Zlínského kraje, Dopravního inspektorátu Kroměříž, vydaném pod č. j. KRPZ-125188-1/ČJ-2015-150806 dne 07.12.2014 a písemném stanovisku Ředitelství silnic Zlínského kraje, příspěvková organizace, Odd. majetkové správy, Kotojedy 56, 767 23 Kroměříž pod zn.: ŘSZKKM00034/16-228 ze dne 11.01.2016.

Městský úřad Bystřice pod Hostýnem, Odbor dopravně správní posoudil návrh změny dopravního značení, z něhož je pro účastníky provozu uloženo omezení nad rámec obecné úpravy provozu obsažené v zákoně o provozu na pozemních komunikacích, a proto postupoval při stanovení místní úpravy provozu podle ustanovení části šesté správního řádu - opatření obecné povahy.

**Poučení:**

Podle ustanovení § 172 odst. 5 správního řádu vlastníci nemovitostí, jejichž práva, povinnosti nebo zájmy související s výkonem vlastnického práva mohou být opatřením obecné povahy přímo dotčeny, nebo i jiné osoby, jejichž oprávněné zájmy mohou být opatřením obecné povahy přímo dotčeny, mohou podávat proti návrhu opatření obecné povahy písemné odůvodněné námitky k Městskému úřadu Bystřice pod Hostýnem, Odboru dopravně správnímu ve lhůtě 30 dnů ode dne jeho zveřejnění.

Otisk úředního razítka

Bc. Jaroslav Šenkyřík v. r.  
vedoucí Odboru dopravně správního  
Městského úřadu Bystřice pod Hostýnem

Za správnost vyhotovení:  
Ing. Ladislav Ležák  
referent odboru dopravně správního  
Městského úřadu Bystřice pod Hostýnem

**Příloha:**

1. situace 1 dopravního značení
2. situace 2 dopravního značení

**Obdrží:**

1. Obec Osíčko, zastoupeného starostou Václavem Smolkou, Osíčko 56, 768 61 Bystřice pod Hostýnem, DS: bgfajkt
2. Policie ČR DI Kroměříž, Březinova 2819, 767 01 Kroměříž, DS: w6thp3w
3. Ředitelství silnic Zlínského kraje, p .o., K Majáku 5001, 761 23 Zlín, DS: jjfsbqc
4. Městský úřad Bystřice pod Hostýnem, Odbor vnitřních věcí – **úřední deska**, Masarykovo nám. 137, 768 61 Bystřice pod Hostýnem
5. Obecní úřad Osíčko – **úřední deska**, Osíčko 56, 768 61 Bystřice pod Hostýnem, DS: bgfajkt

spis


Podle ustanovení § 172 odst. 1 správního řádu musí být tento návrh opatření obecné povahy vyvěšen na úřední desce Městského úřadu Bystřice pod Hostýnem a Obecního úřadu Osíčko nejméně po dobu 15 dnů a zveřejněn také způsobem umožňující dálkový přístup. Patnáctý den této lhůty je dnem doručení tohoto oznámení. Po sejmutí vraťte potvrzené zpět Městskému úřadu Bystřice pod Hostýnem, Odboru dopravně správnímu.

Toto oznámení musí být vyvěšeno nejméně po dobu 15 dnů.

Vyvěšeno dne ..... 24. 1. 2015 .....


Sejmuto dne.....

Razítko, podpis orgánu, který potvrzuje vyvěšení a sejmutí písemnosti.

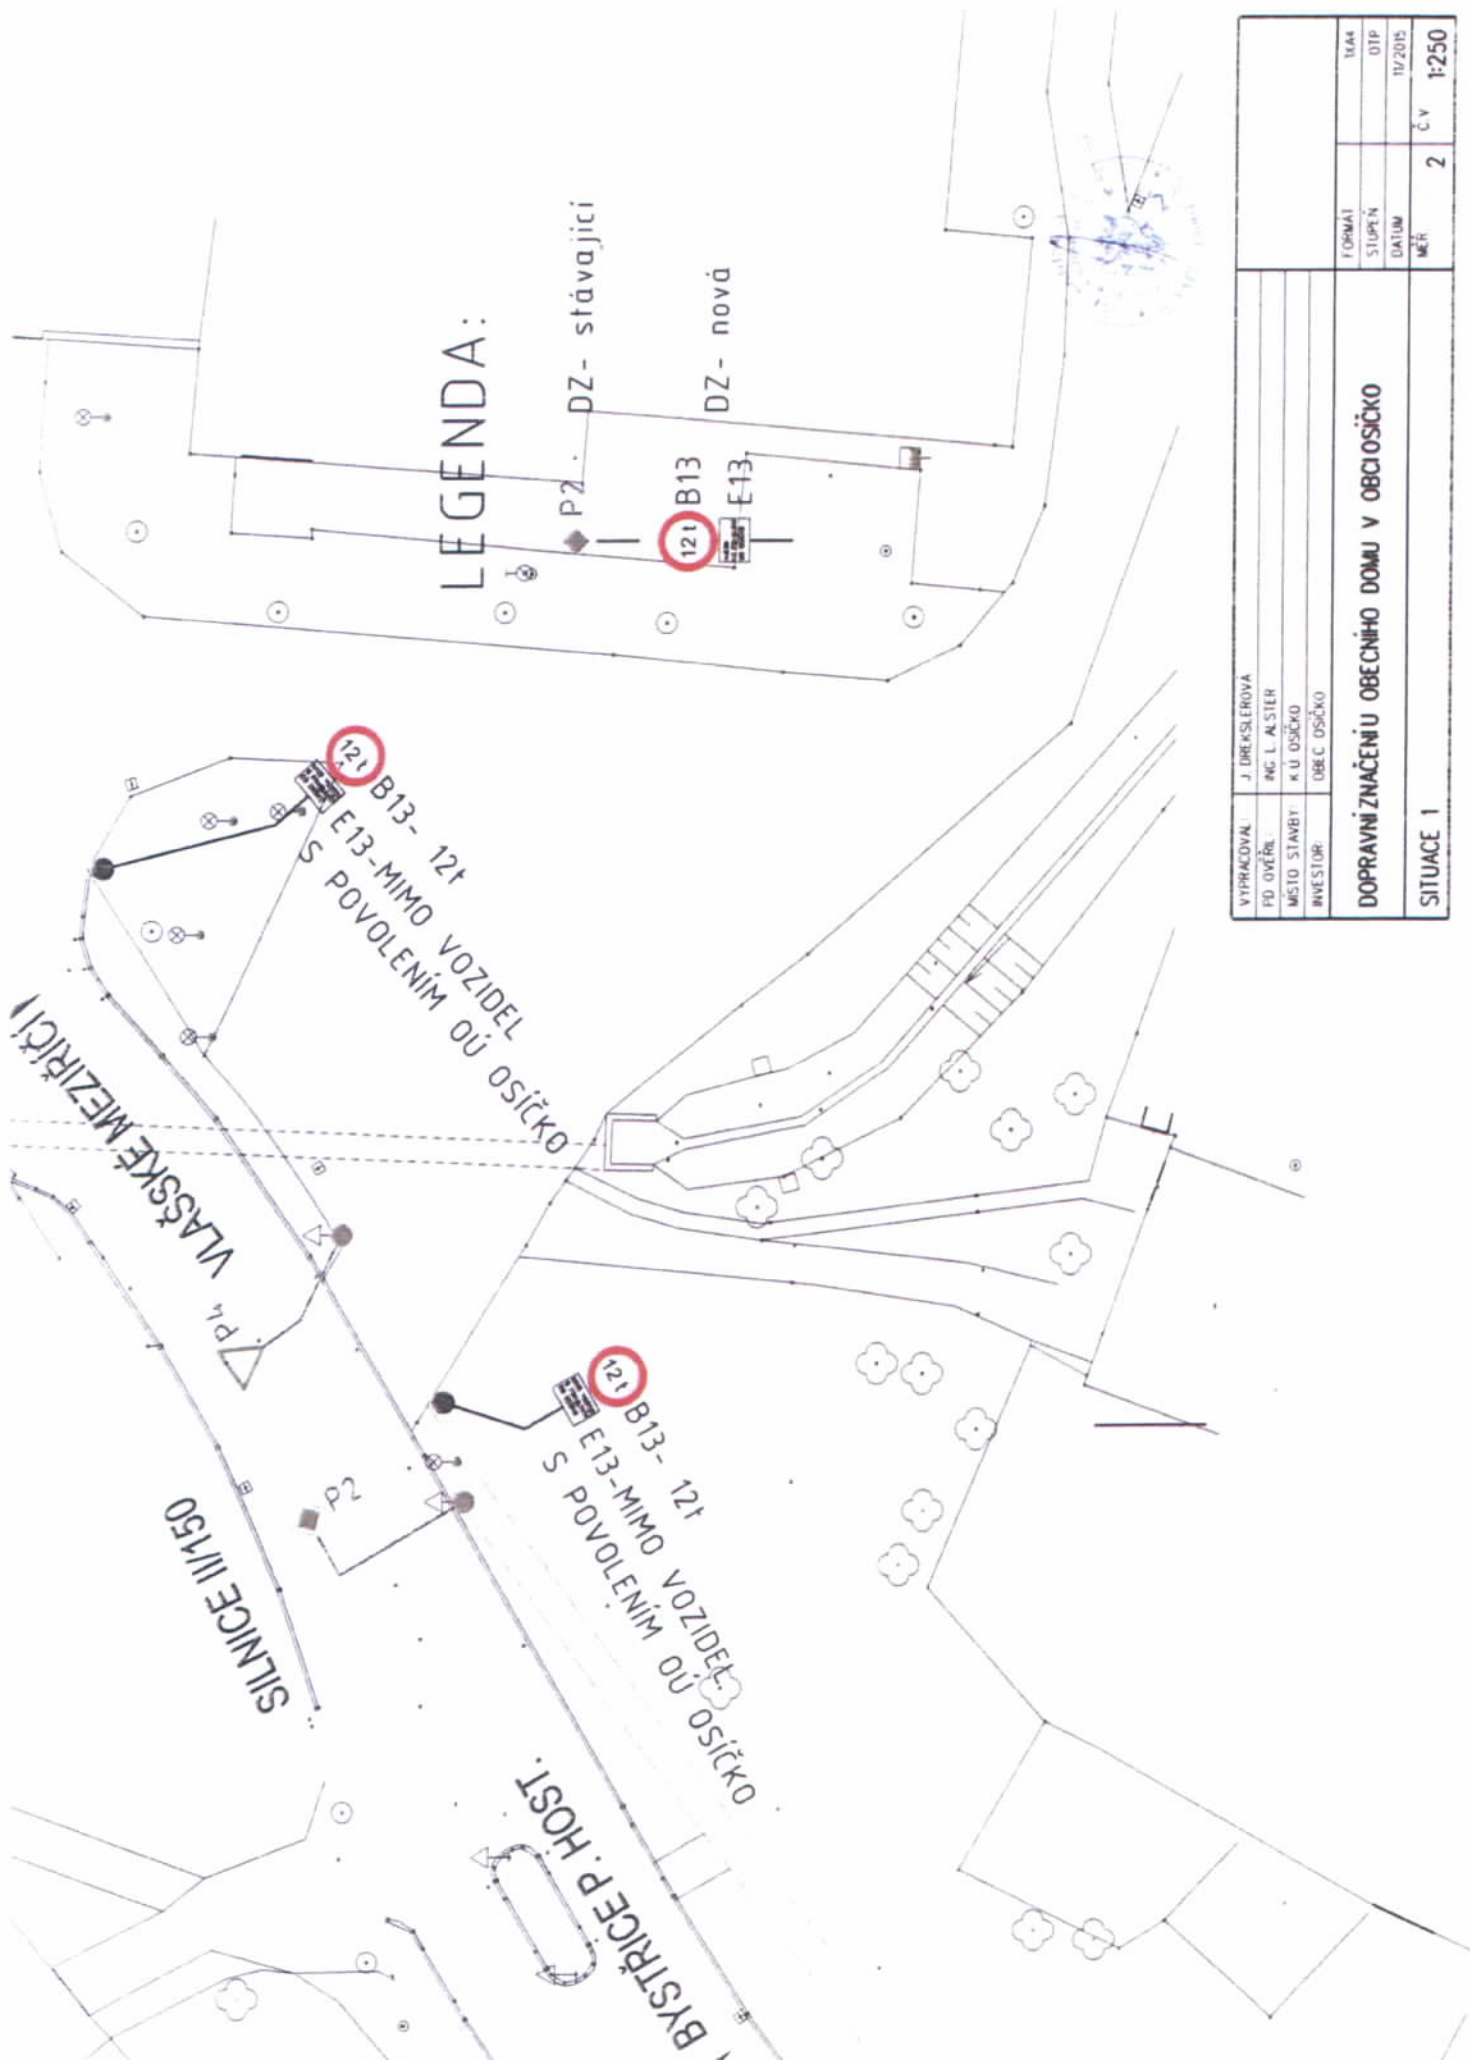



VYPRACOVÁV J. DREKSLEROVÁ	FORMÁT A4	Č. V. 2	MĚR. 1:250
FD Ověřil Ing. L. ALŠTĚR	STUPĚN DTP		
MÍSTO STAVBY K. U. OSIČKO	DATAUM 11/2015		
INVESTOR OBEC OSIČKO			
<b>DOPRAVNÍ ZNAČENÍ OBECNÍHO DOMU V OBČI OSIČKO</b>			
SITUACE 1			

# LEGENDA:

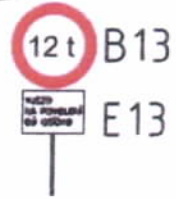

DZ- nová

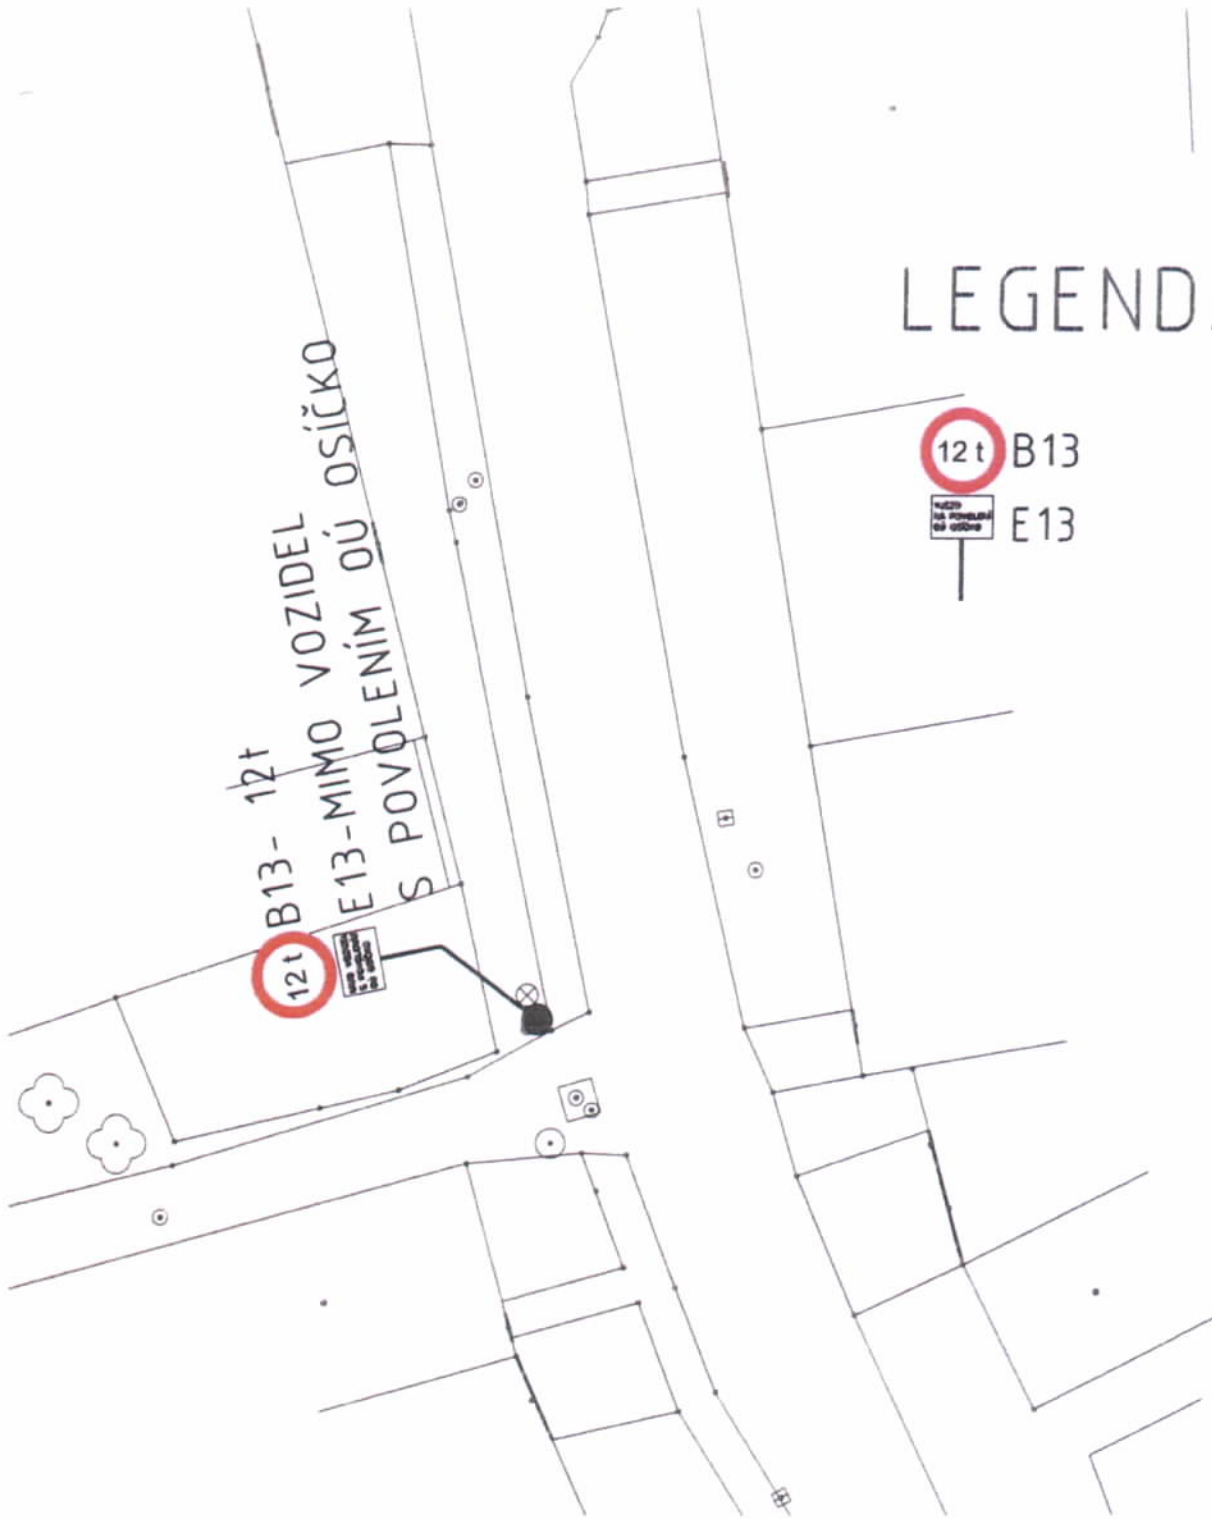

VYPRACOVAL:	J. DREKSLEROVÁ		
PD OVĚŘIL:	ING. L. ALSTER		
MÍSTO STAVBY:	K.Ú. OSÍČKO		
INVESTOR:	OBEC OSÍČKO		
<b>DOPRAVNÍ ZNAČENÍ U OBECNÍHO DOMU V OBCI OSÍČKO</b>		FORMÁT	1XA4
		STUPEŇ	0TP
		DATUM	11/2015
		MĚR.	3 č.v. 1:250